

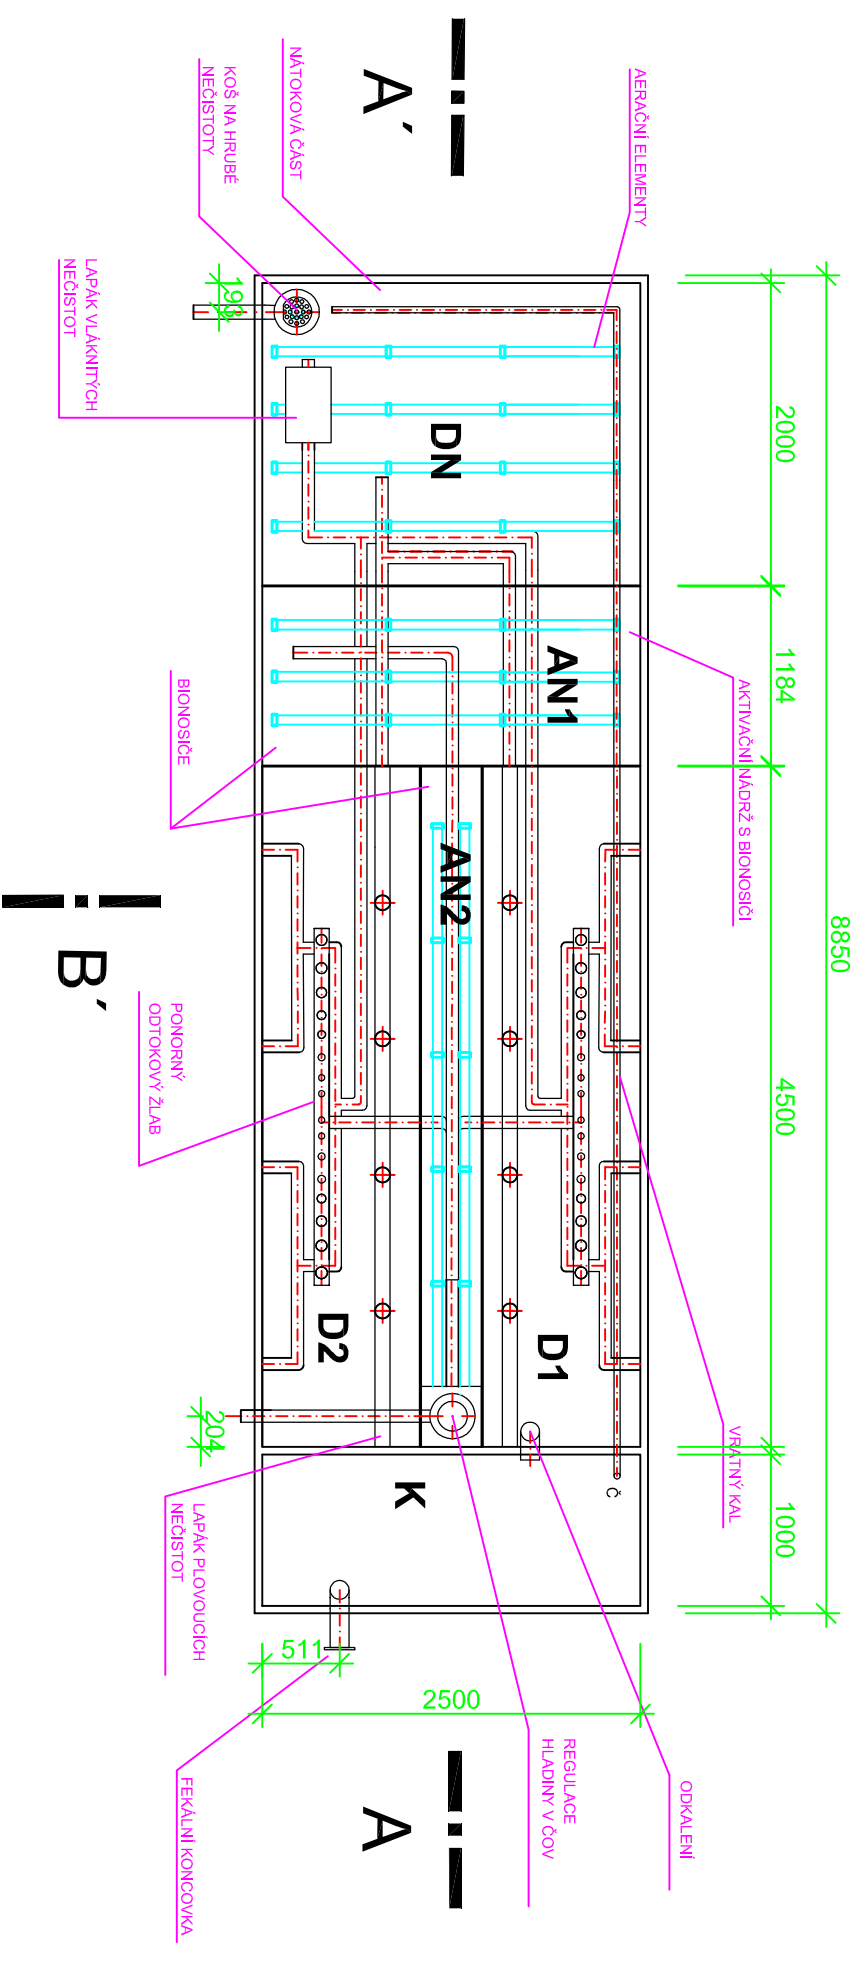


ČOV EO 250 S KALOJEMEM

PŮDORYS

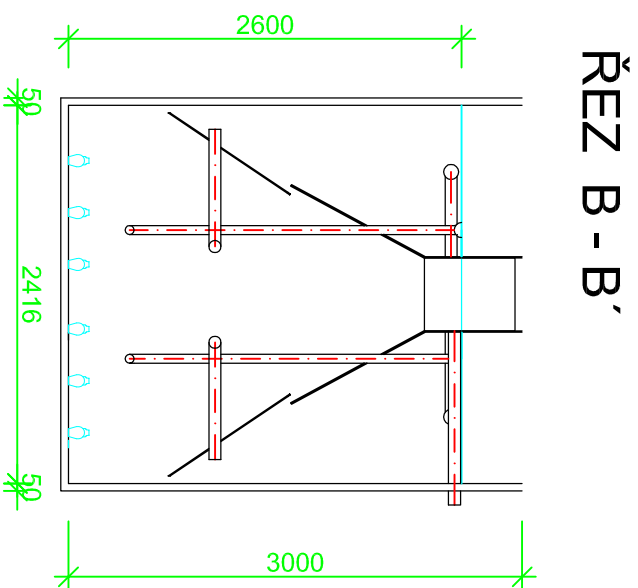

ŘEZ A - A'

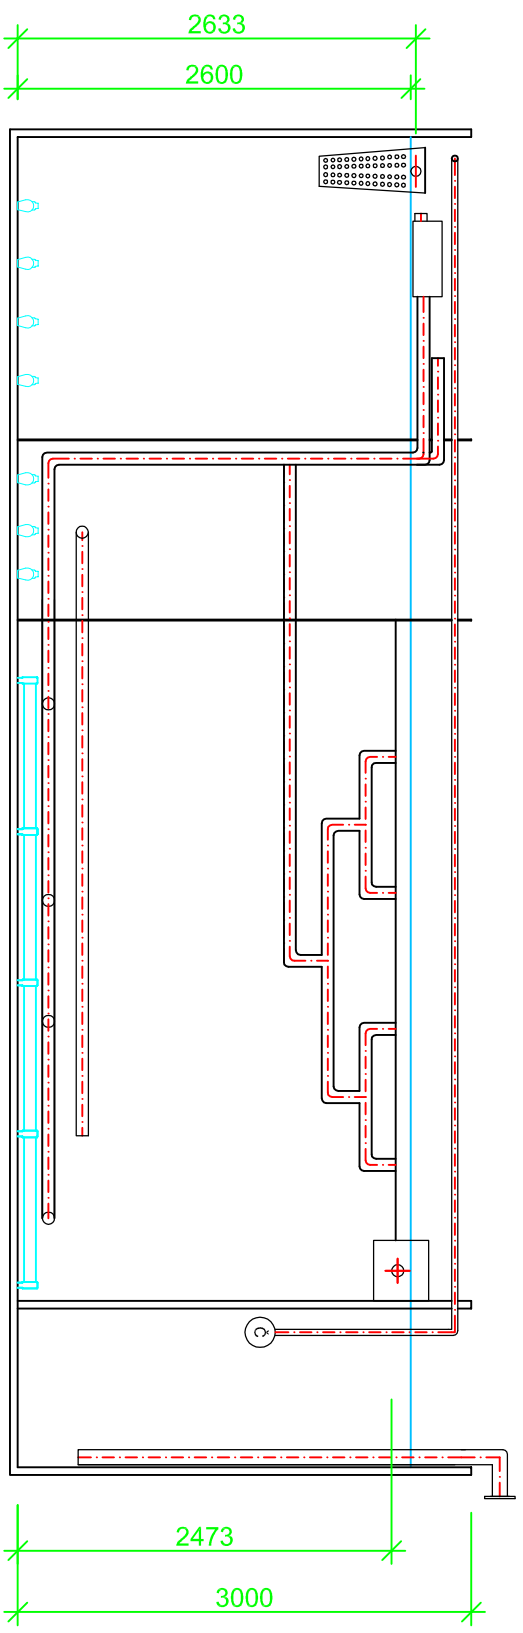

LEGENDA NÁDRŽÍ

- | | |
|-----|--------------------|
| DN | DENITRIFIKACE |
| AN1 | AKTIVAČNÍ NÁDRŽ 1 |
| AN2 | AKTIVAČNÍ NÁDRŽ 2 |
| D1 | DOSAZOVACÍ NÁDRŽ 1 |
| D2 | DOSAZOVACÍ NÁDRŽ 2 |
| K | KALOJEM |